



Frankfurter Allee 204 -206

Berlin - Lichtenberg

Automatisierte Liegenschaftskarte (ALK-Berlin)(farbig)



Alle Angaben vorbehaltlich Statik, Haustechnik, Vermessung, Brandschutzgutachten, Bodengutachten und behördlicher Genehmigung

Frankfurter Allee 204 - 206
Berlin- Lichtenberg

Sergei Tchoban Architekt BDA
nps tchoban voss GmbH & Co. KG
Dipl. Ing. Sergei Tchoban Ekkehard Voss






Alle Angaben vorbehaltlich Statik, Haustechnik, Vermessung, Brandschutzgutachten, Bodengutachten und behördlicher Genehmigung

Frankfurter Allee 204 - 206
Berlin- Lichtenberg

Sergei Tchoban Architekt BDA
nps tchoban voss GmbH & Co. KG
Dipl. Ing. Sergei Tchoban Ekkehard Voss



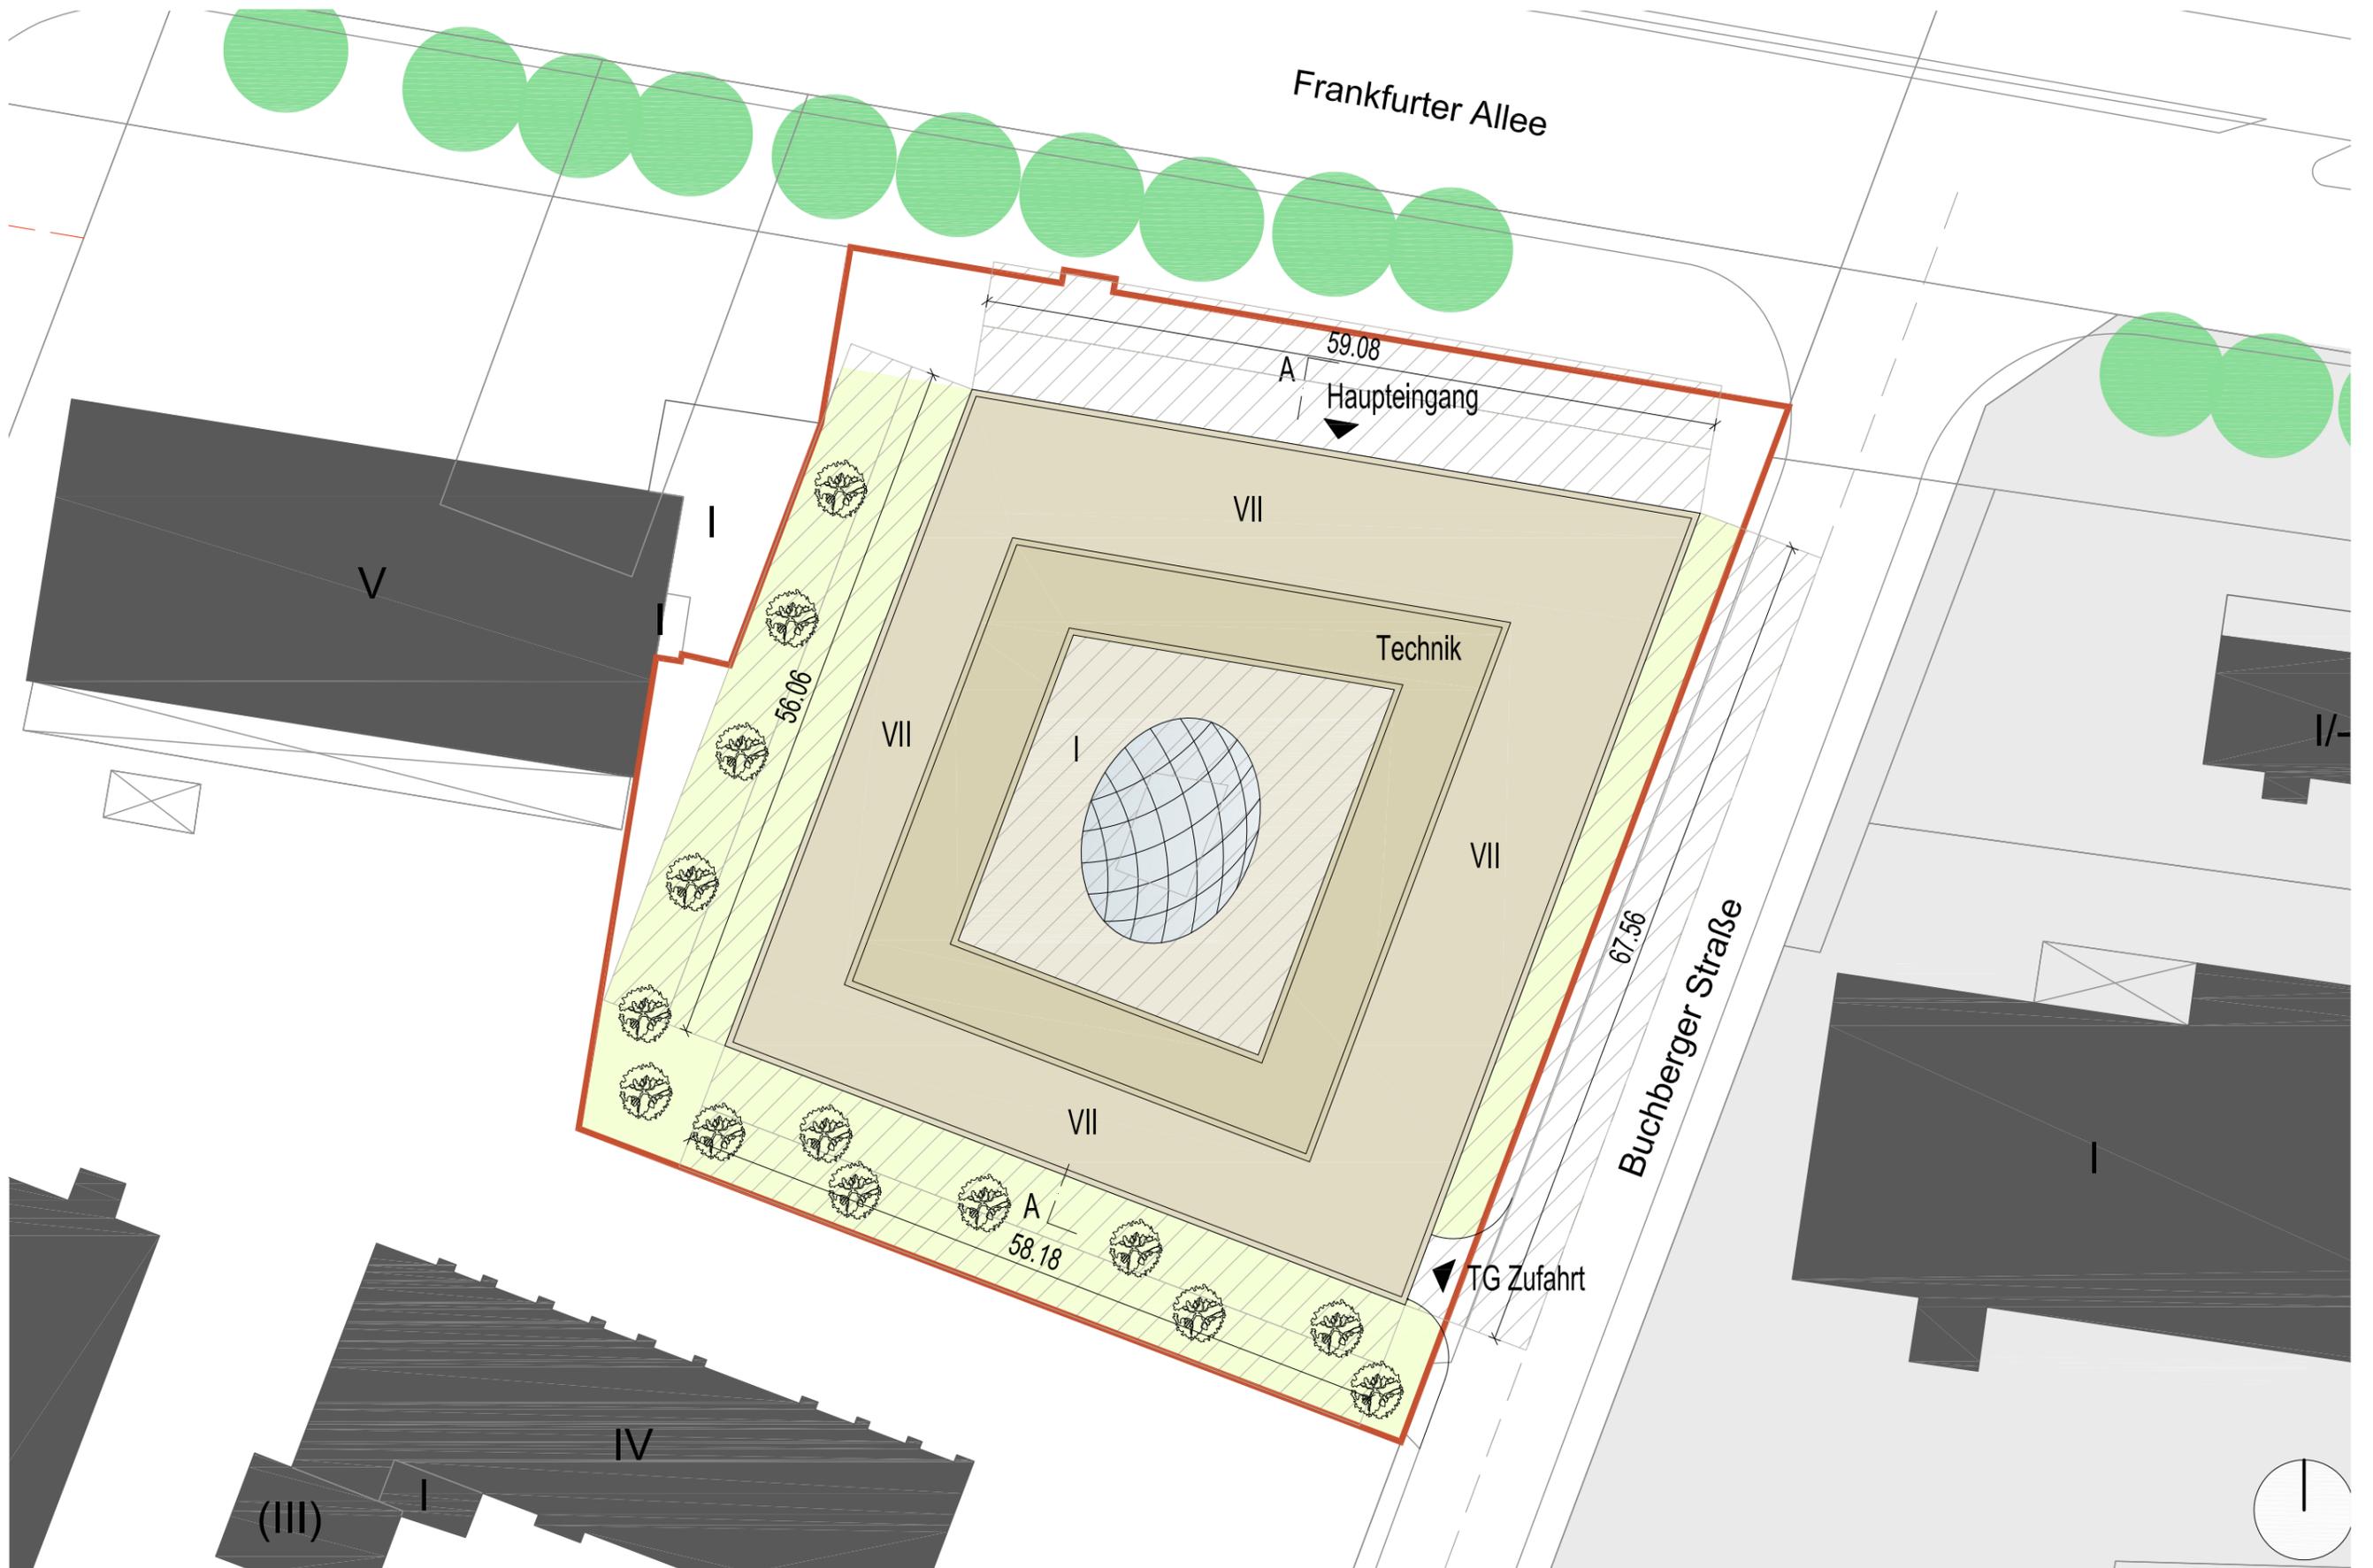


Alle Angaben vorbehaltlich Statik, Haustechnik, Vermessung, Brandschutzgutachten, Bodengutachten und behördlicher Genehmigung

Frankfurter Allee 204 - 206
Berlin- Lichtenberg

Sergei Tchoban Architekt BDA
nps tchoban voss GmbH & Co. KG
Dipl. Ing. Sergei Tchoban Ekkehard Voss



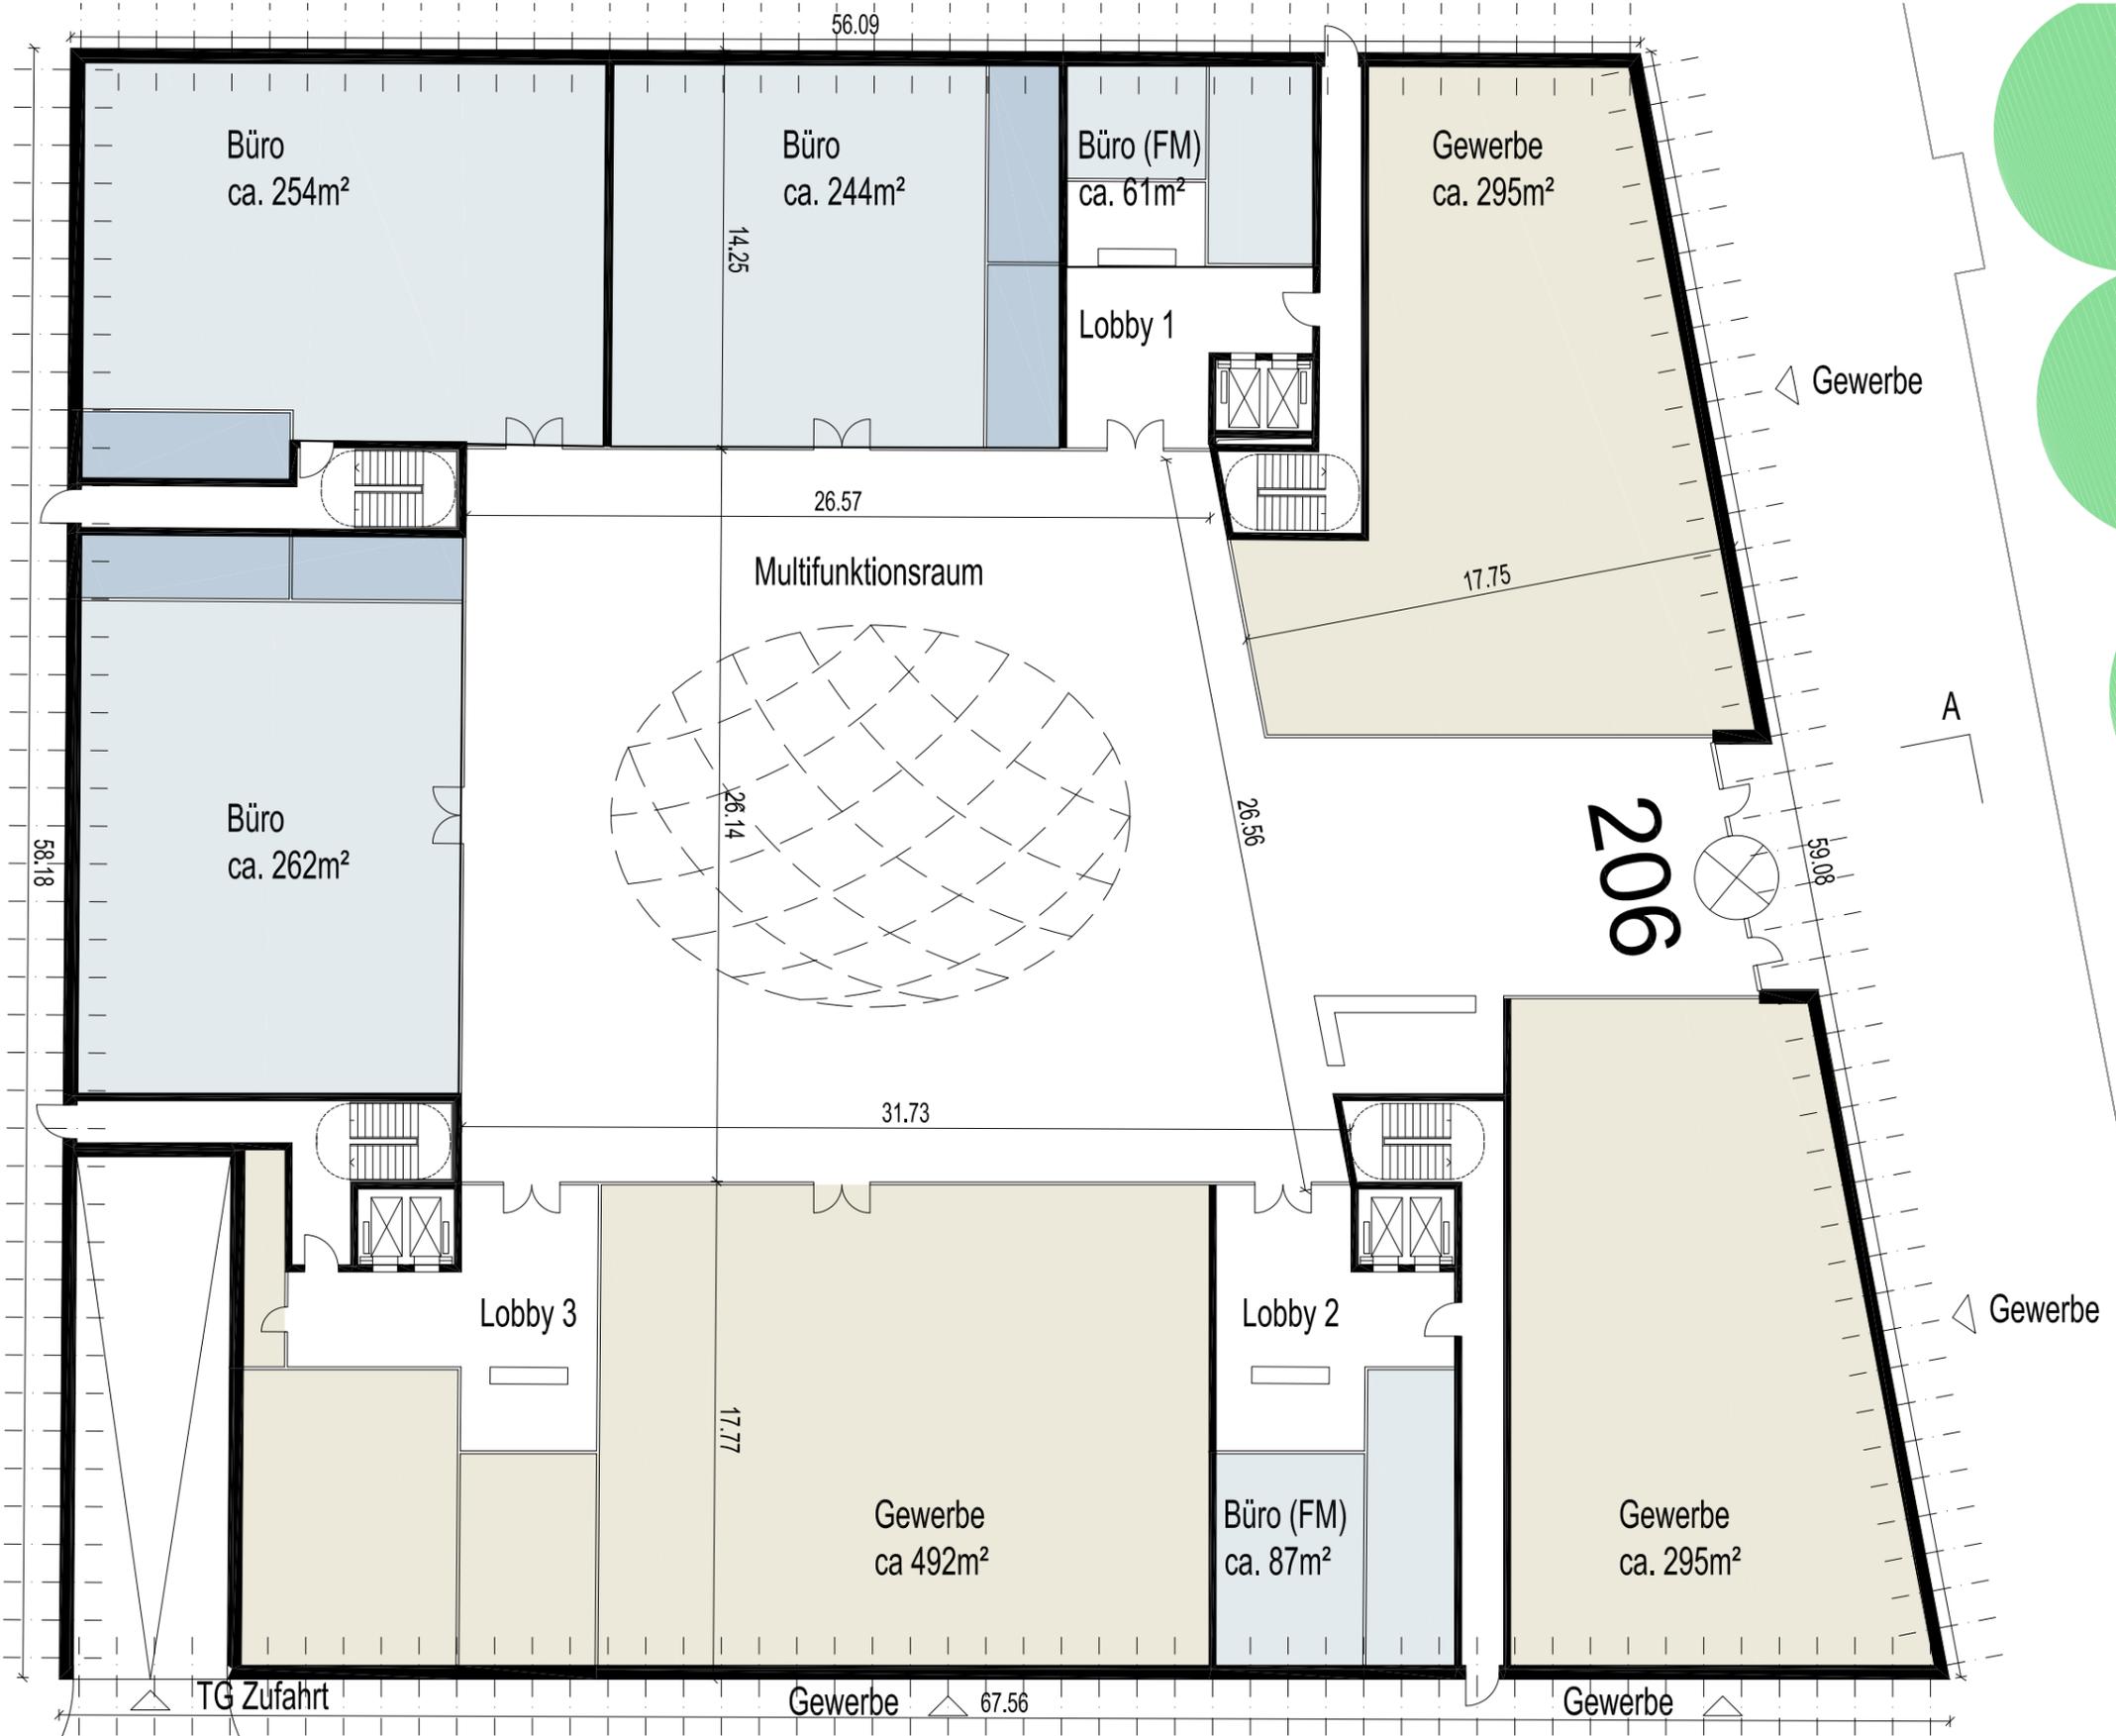

Alle Angaben vorbehaltlich Statik, Haustechnik, Vermessung, Brandschutzgutachten, Bodengutachten und behördlicher Genehmigung

Frankfurter Allee 204 - 206

Berlin- Lichtenberg


Sergei Tchoban Architekt BDA
 nps tchoban voss GmbH & Co. KG
 Dipl. Ing. Sergei Tchoban Ekkehard Voss

5



Systemgrundriss EG
 M1:250

16.11.2015

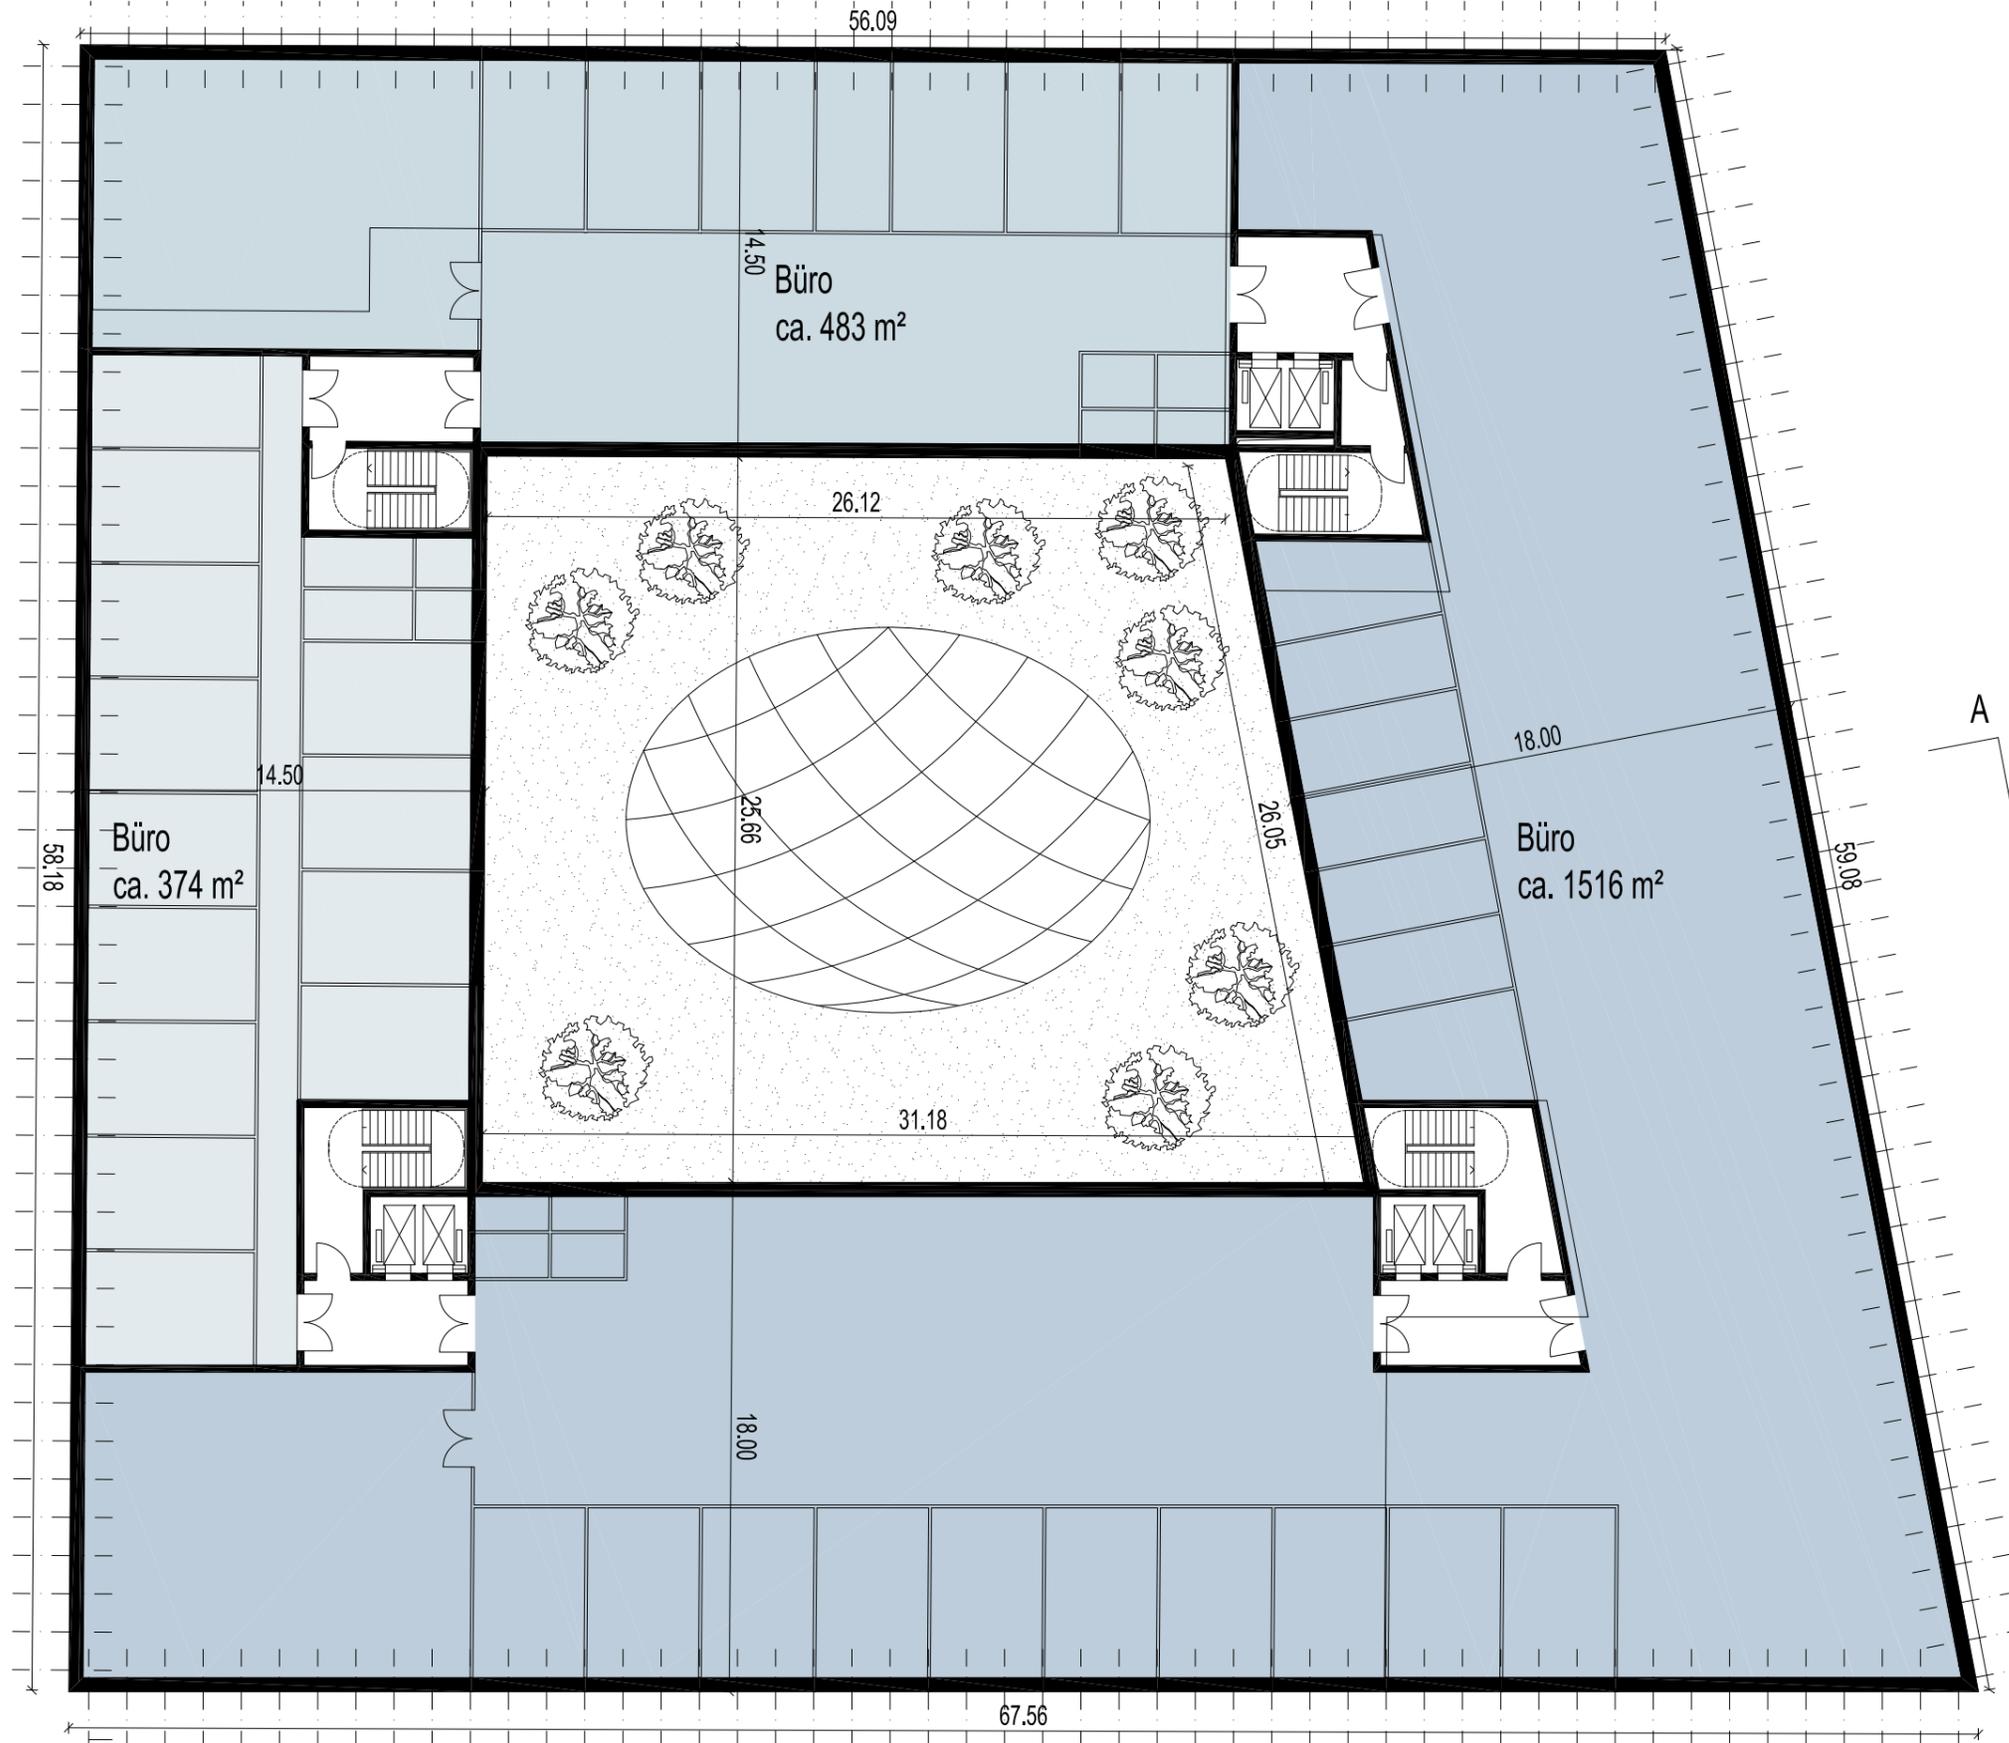

Alle Angaben vorbehaltlich Statik, Haustechnik, Vermessung, Brandschutzgutachten, Bodengutachten und behördlicher Genehmigung

Frankfurter Allee 204 - 206
Berlin- Lichtenberg


Sergei Tchoban Architekt BDA
nps tchoban voss GmbH & Co. KG
Dipl. Ing. Sergei Tchoban Ekkehard Voss

6



Systemgrundriss RG
M1:250

16.11.2015

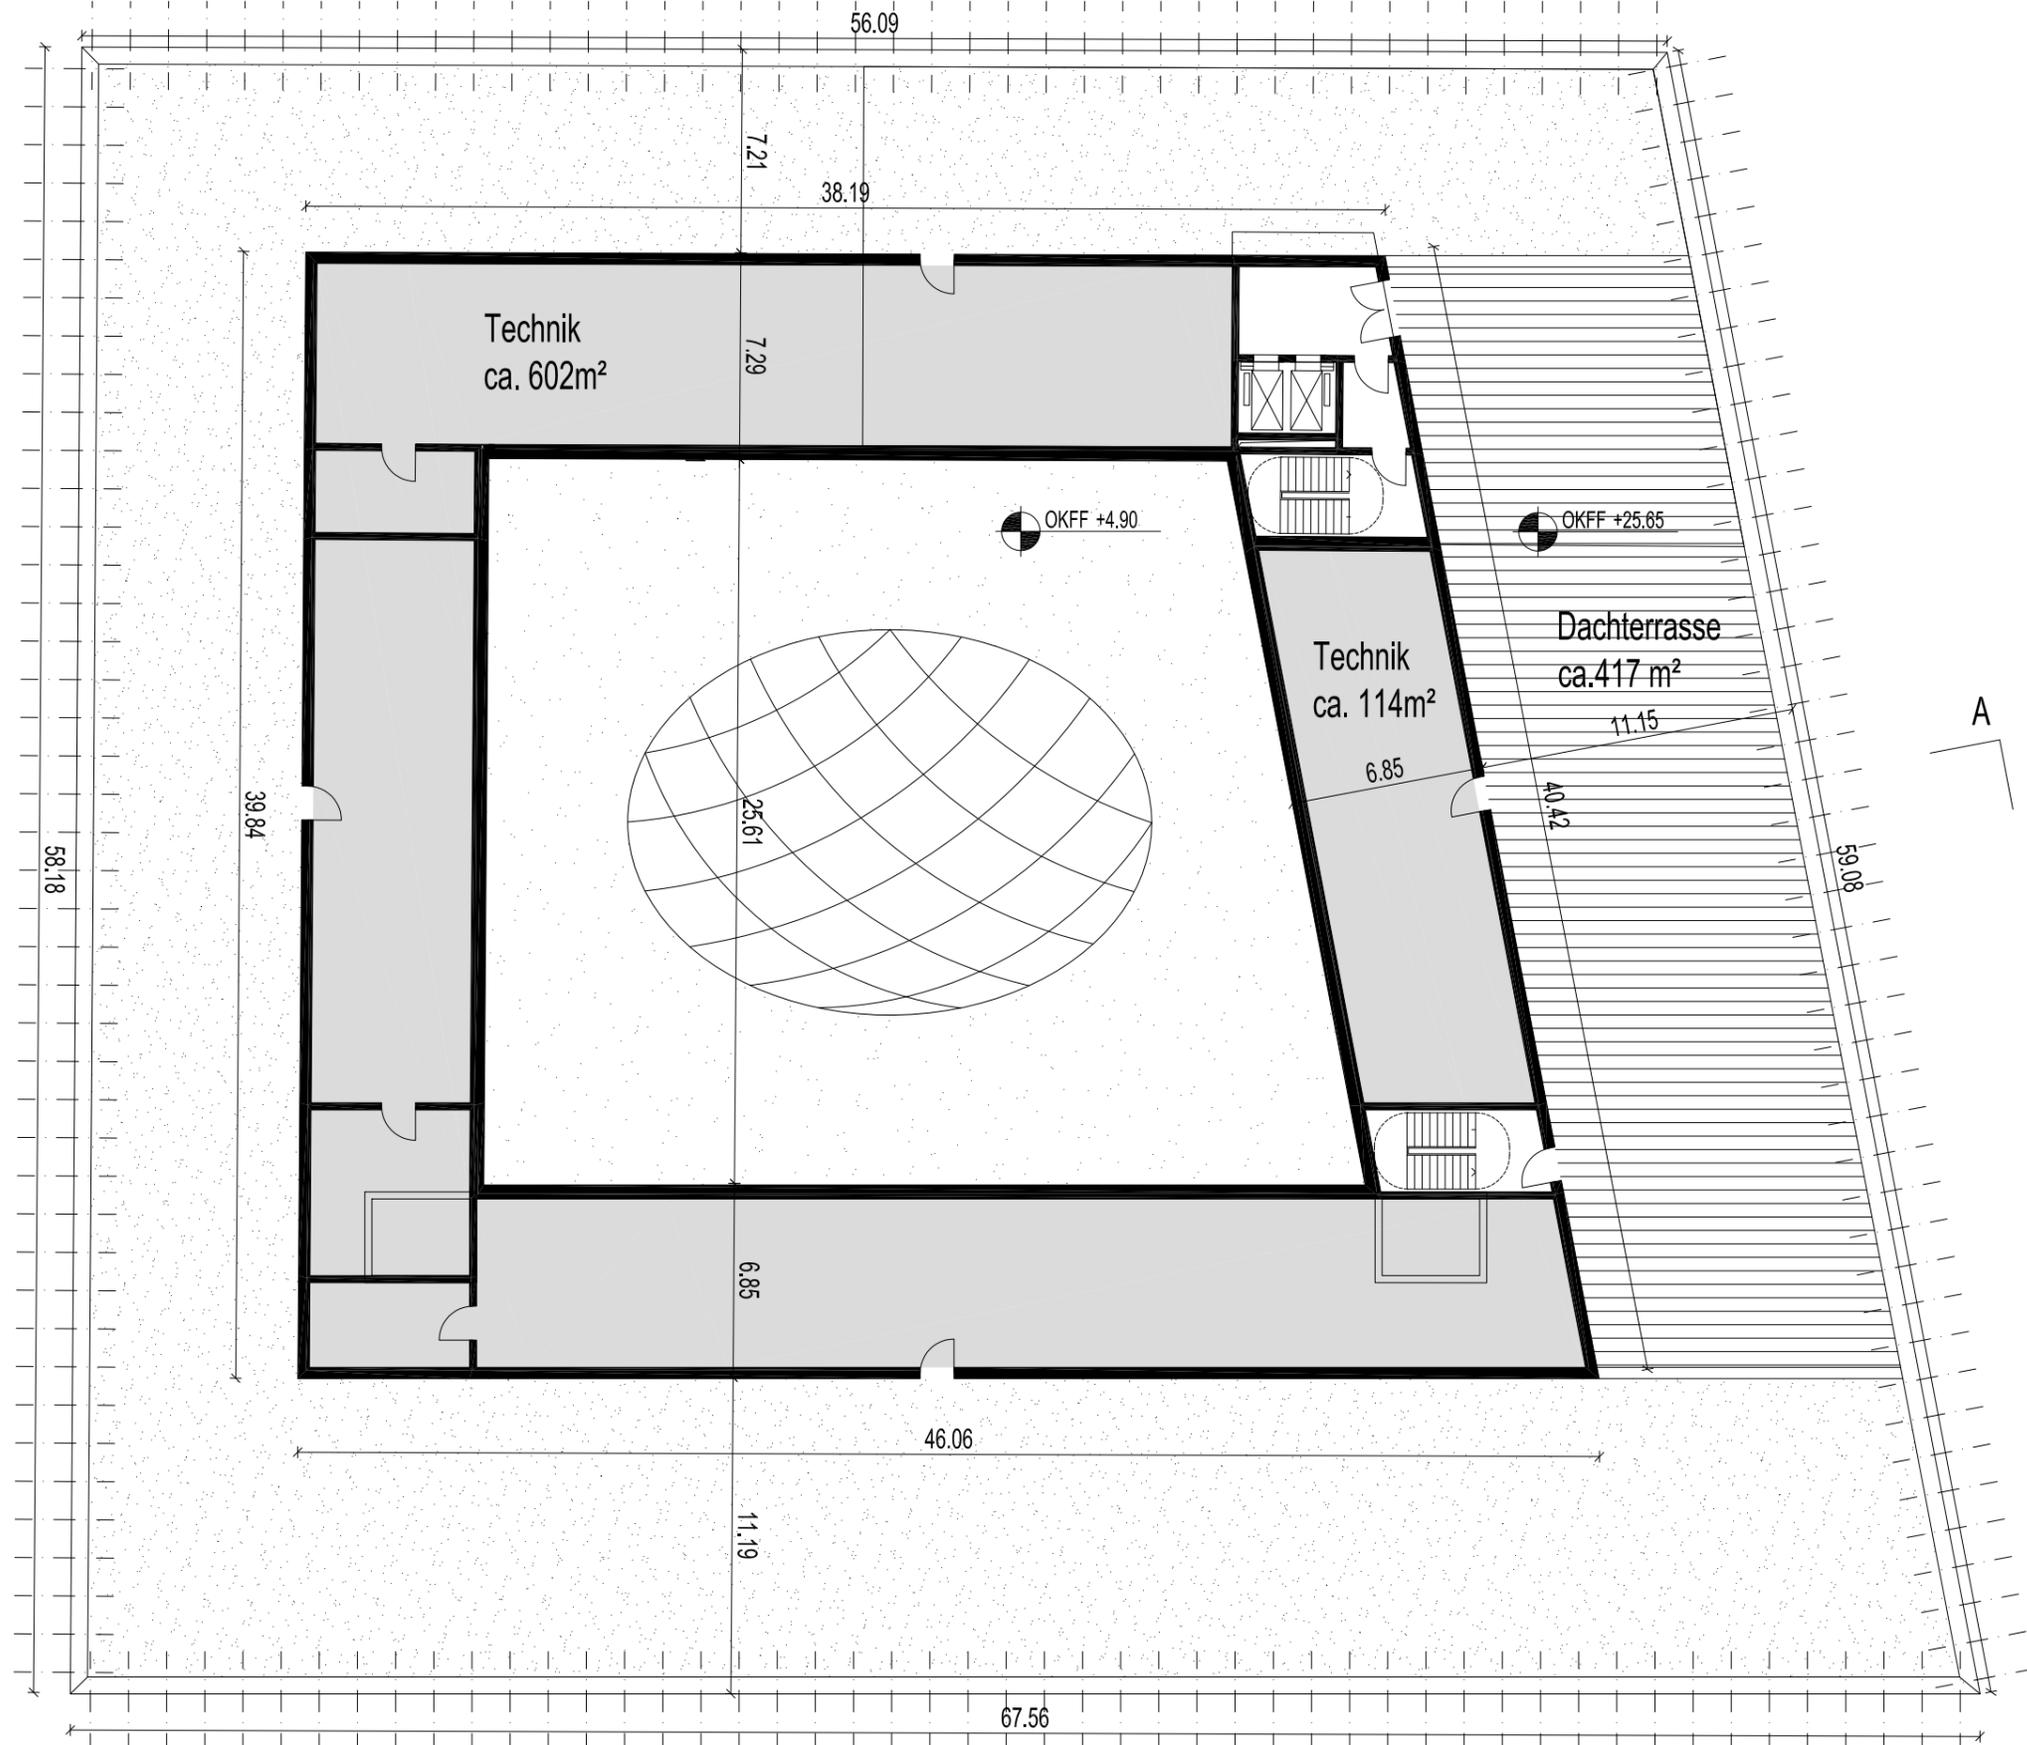

Alle Angaben vorbehaltlich Statik, Haustechnik, Vermessung, Brandschutzgutachten, Bodengutachten und behördlicher Genehmigung


Frankfurter Allee 204 - 206
 Berlin- Lichtenberg

Sergei Tchoban Architekt BDA
 nps tchoban voss GmbH & Co. KG
 Dipl. Ing. Sergei Tchoban Ekkehard Voss

7




Systemgrundriss Technikgeschoss
 M1:250

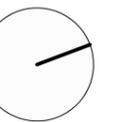

16.11.2015

	BGF / m ²
EG	3593
1.OG	2859
2.OG	2859
3.OG	2859
4.OG	2859
5.OG	2859
6.OG	2859
BGF oi	20747
BGF ui.	3593
Stellplätze (ca.)	120
Grundstücksgröße	5960

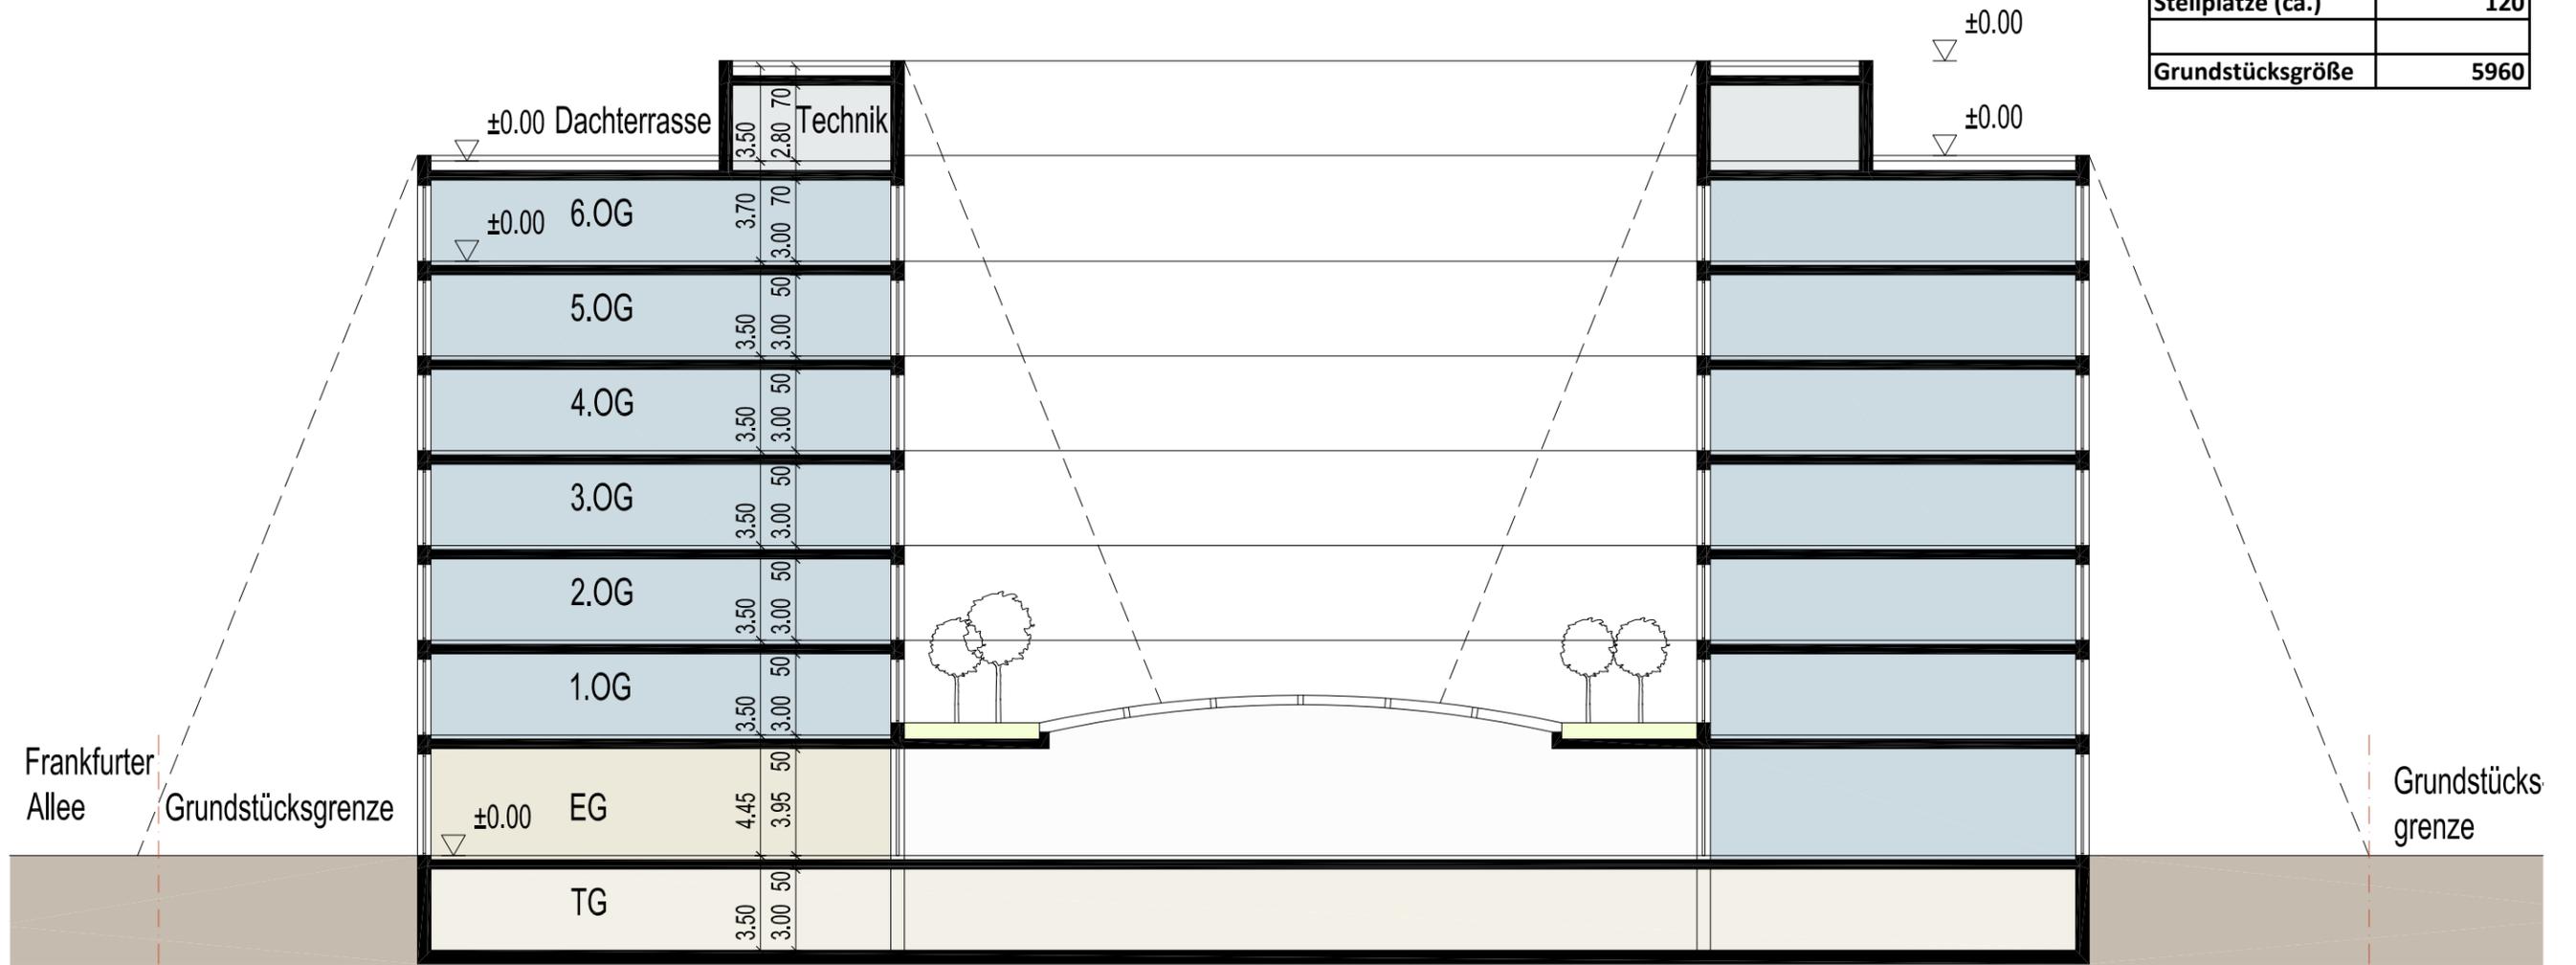

Alle Angaben vorbehaltlich Statik, Haustechnik, Vermessung, Brandschutzgutachten, Bodengutachten und behördlicher Genehmigung



Buchberger Straße

Alle Angaben vorbehaltlich Statik, Haustechnik, Vermessung, Brandschutzgutachten, Bodengutachten und behördlicher Genehmigung

Frankfurter Allee 204 - 206

Berlin- Lichtenberg

Sergei Tchoban Architekt BDA

nps tchoban voss GmbH & Co. KG
Dipl. Ing. Sergei Tchoban Ekkehard Voss

9



Ansicht Frankfurter Allee
M1:250

16.11.2015



Alle Angaben vorbehaltlich Statik, Haustechnik, Vermessung, Brandschutzgutachten, Bodengutachten und behördlicher Genehmigung

Frankfurter Allee 204 - 206

Berlin- Lichtenberg

Sergei Tchoban Architekt BDA
nps tchoban voss GmbH & Co. KG
Dipl. Ing. Sergei Tchoban Ekkehard Voss



Alle Angaben vorbehaltlich Statik, Haustechnik, Vermessung, Brandschutzgutachten, Bodengutachten und behördlicher Genehmigung

Frankfurter Allee 204 - 206
Berlin- Lichtenberg

Sergei Tchoban Architekt BDA
nps tchoban voss GmbH & Co. KG
Dipl. Ing. Sergei Tchoban Ekkehard Voss